



View from the right gallery



Top



View from the back left




View from the left



Periferic view upon grid


Théâtre de la ville d'Auch

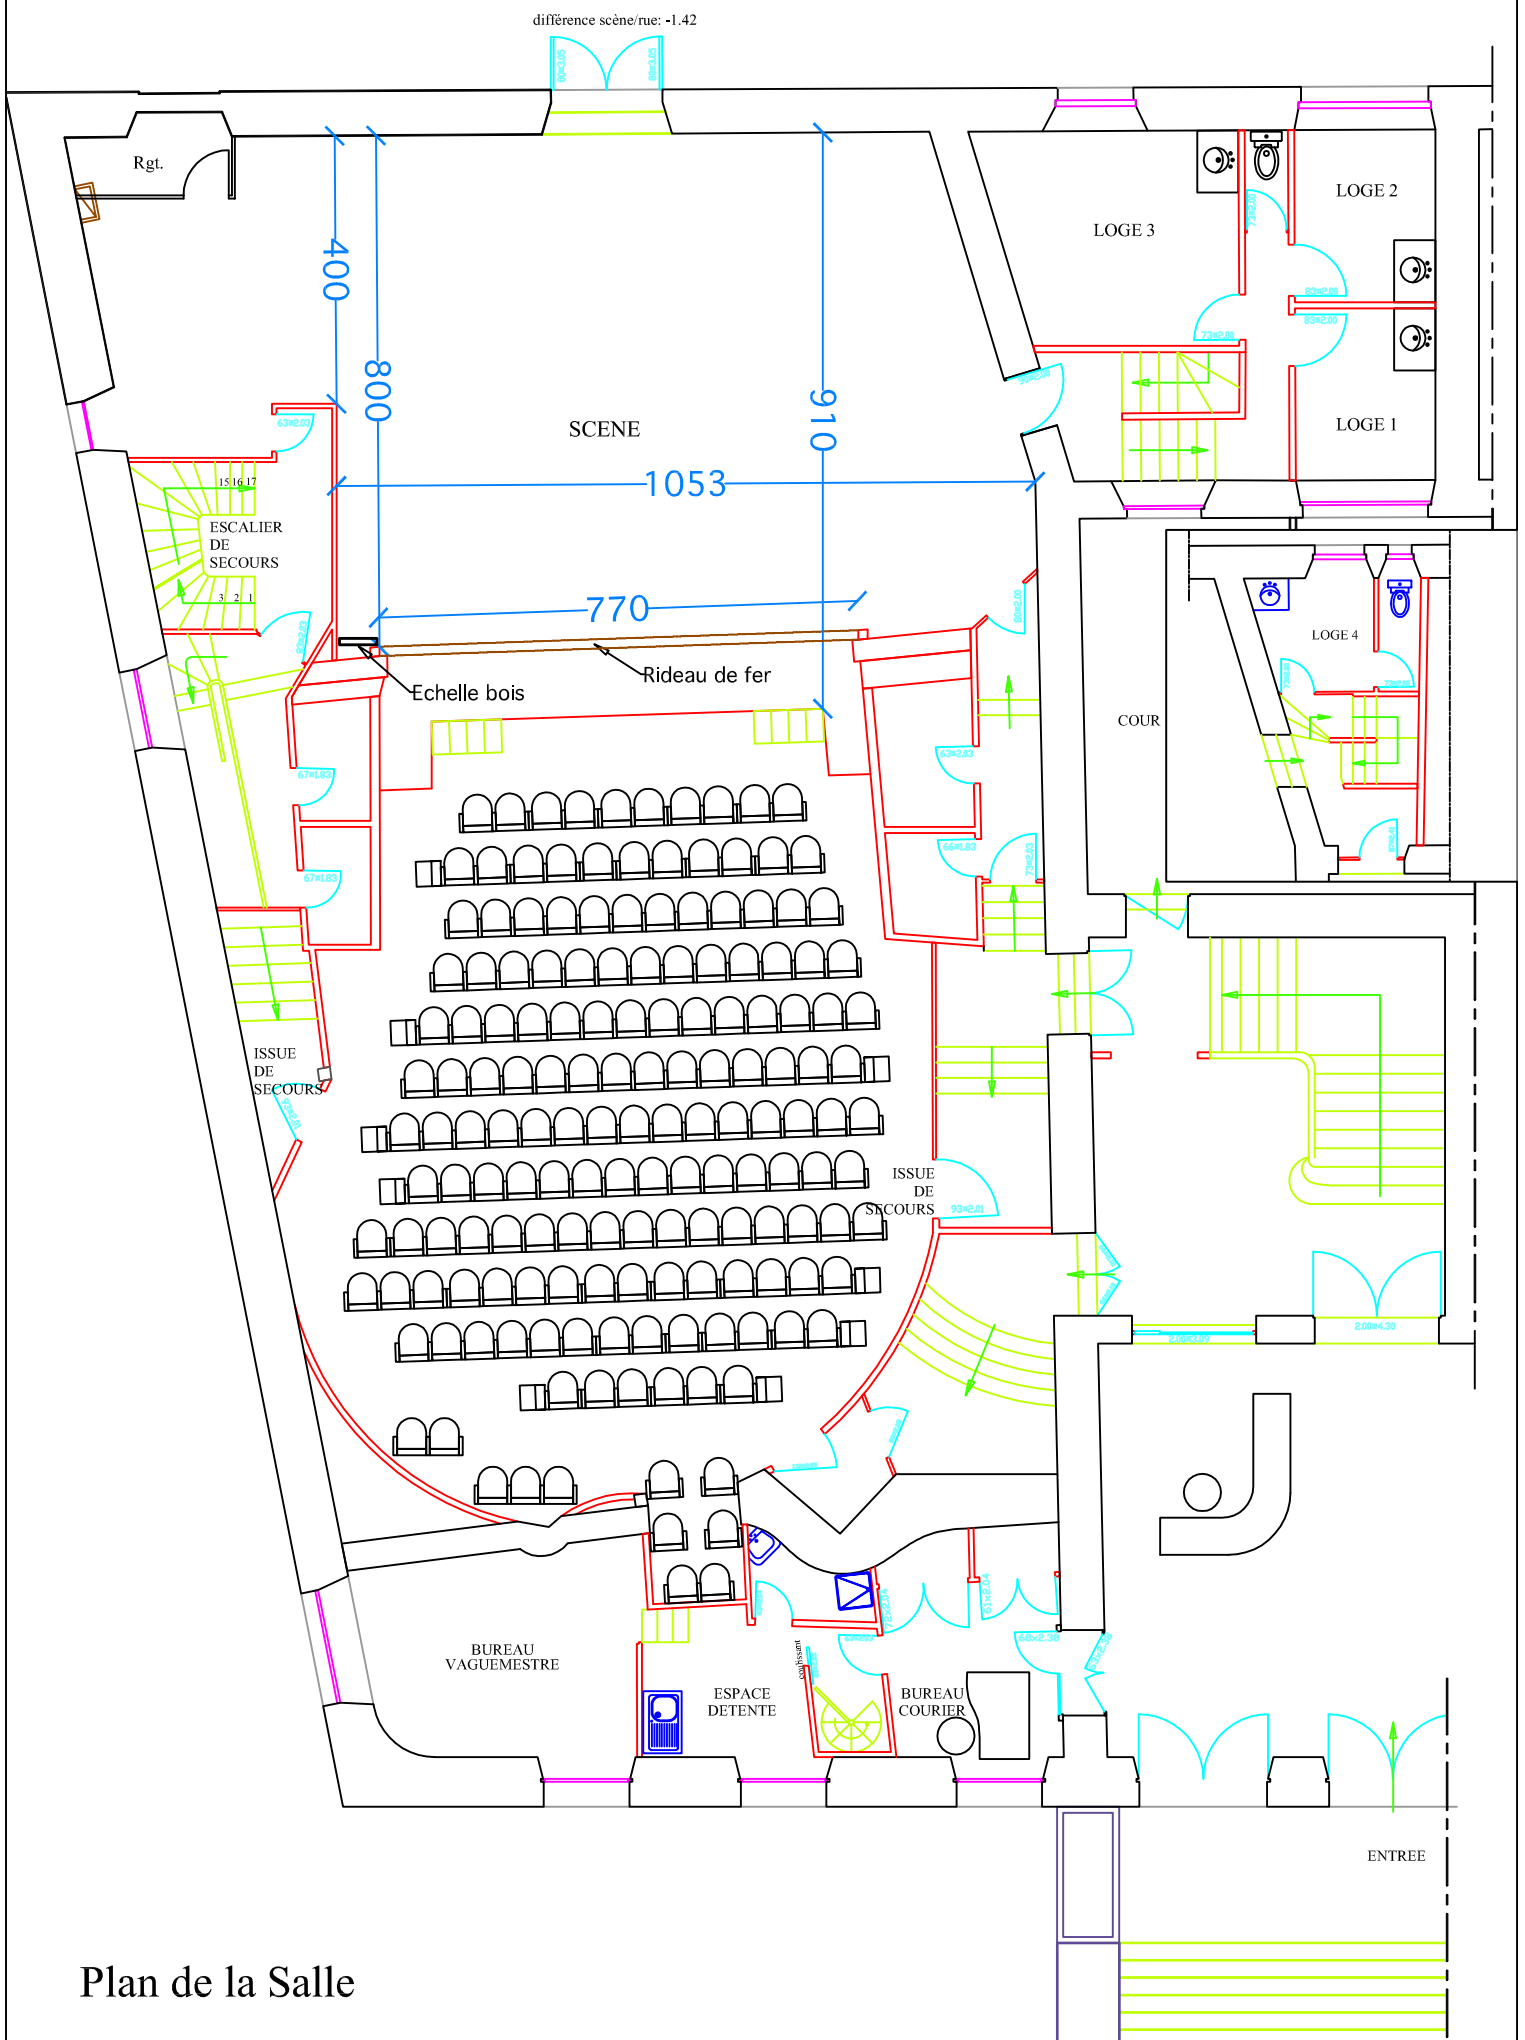


Plan de la Salle

Théâtre de la ville d'Auch

différence scène/rue: -1.42

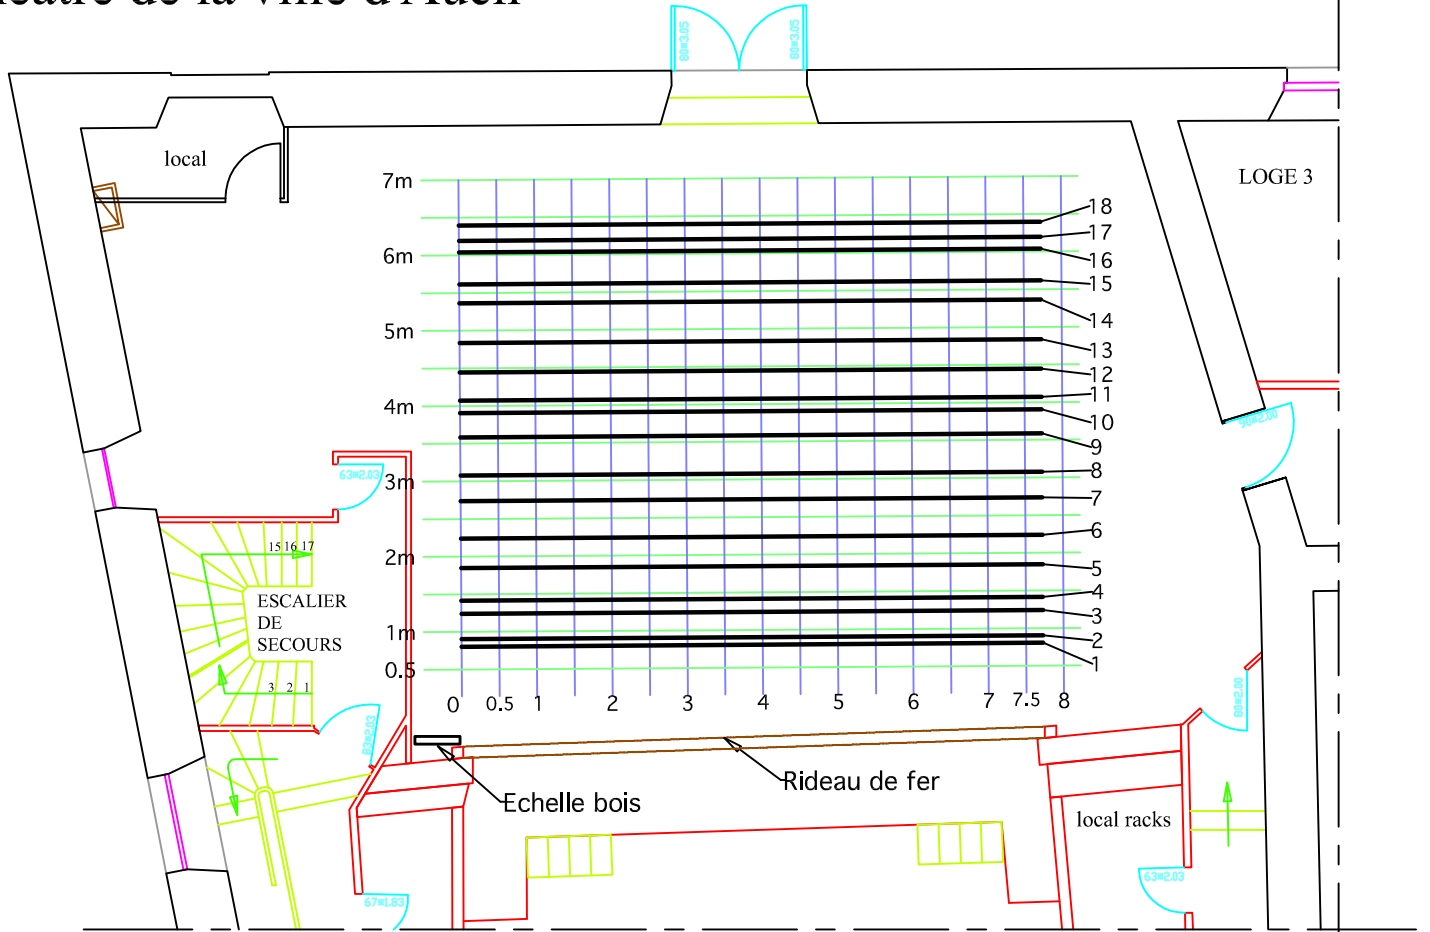


plan d'implantation des perches

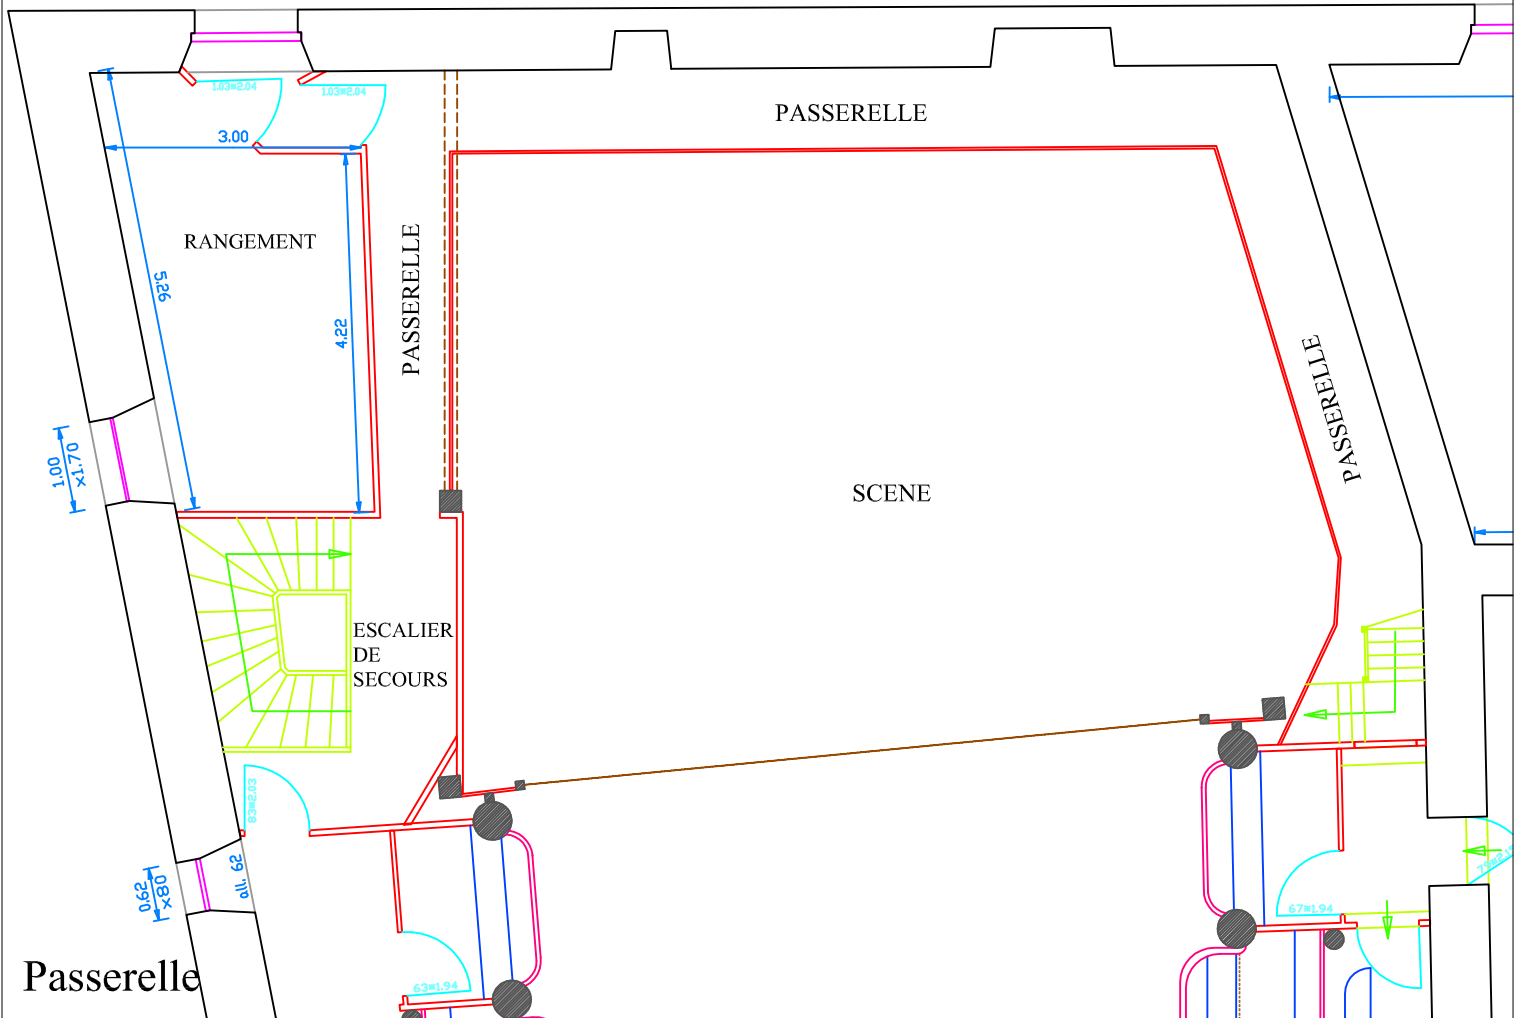

Passerelle

Théâtre de la ville d'Auch

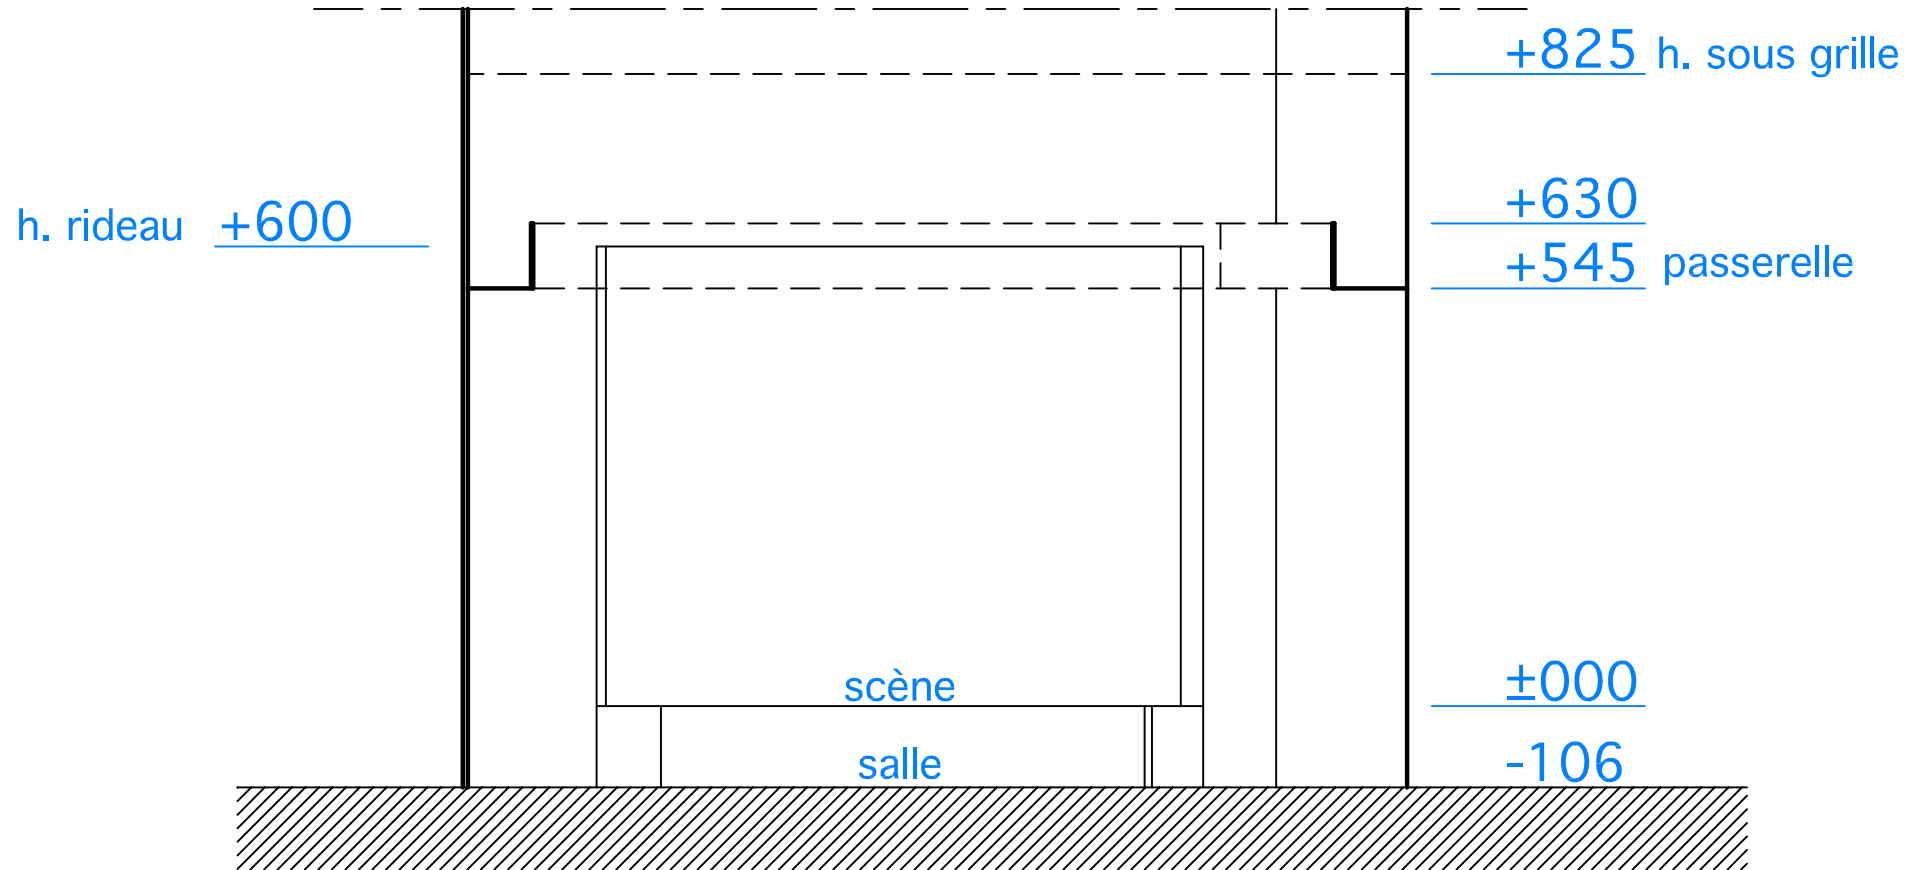

Coupe