


Théâtre de la ville d'Auch


différence scène/rue: -1.42

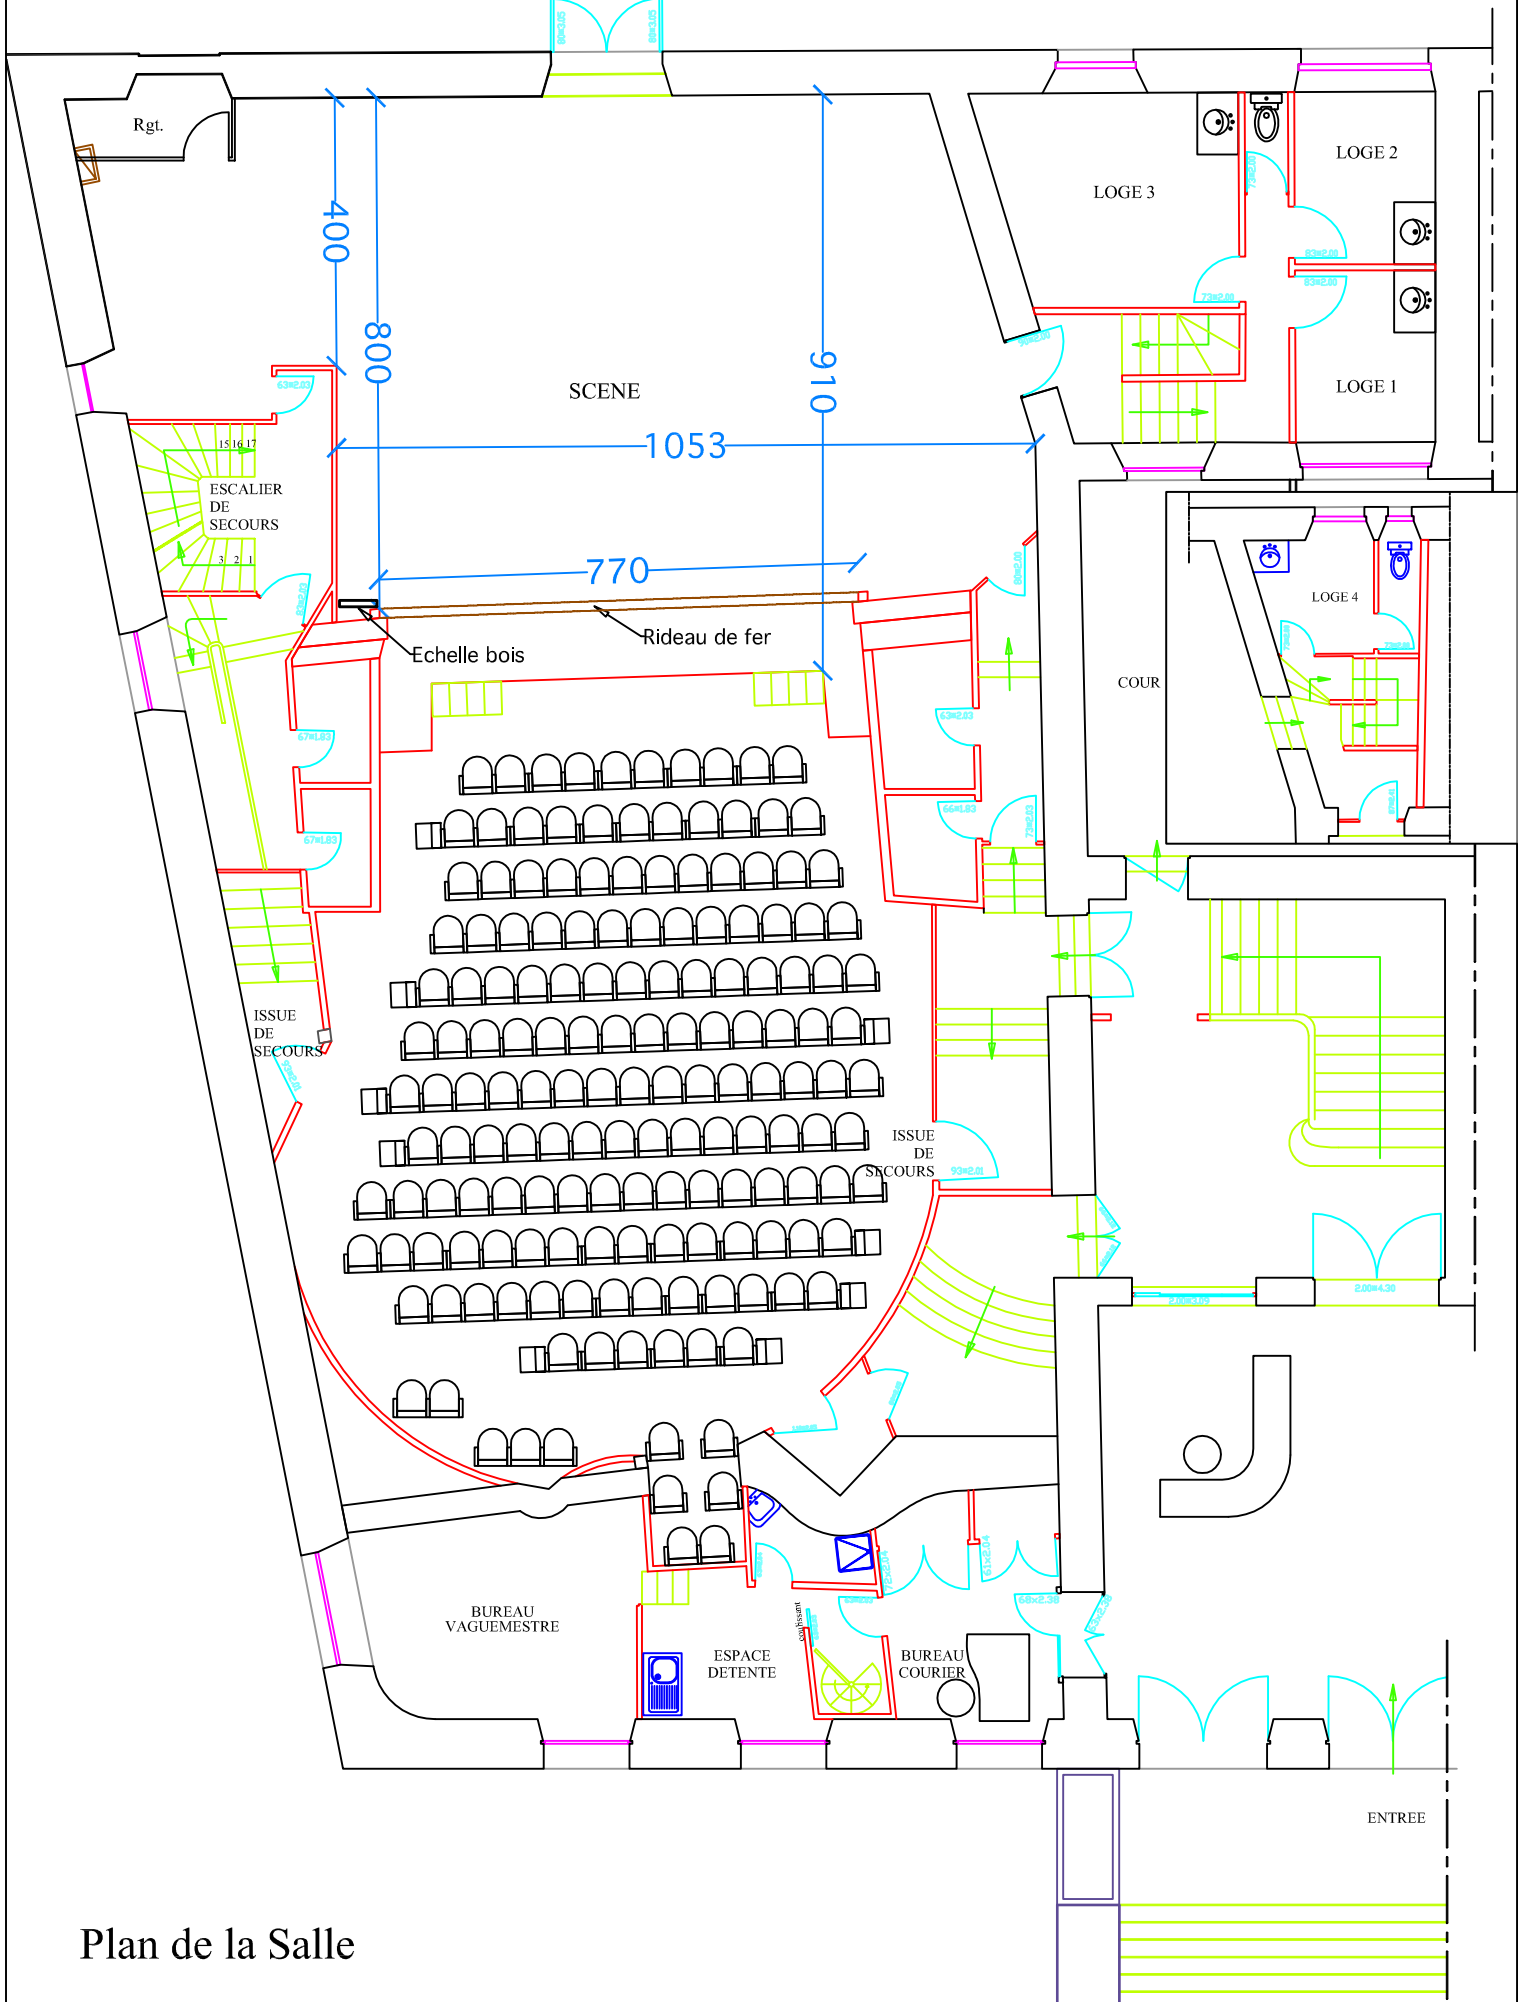


Plan de la Salle

Théâtre de la ville d'Auch

différence scène/rue: -1.42

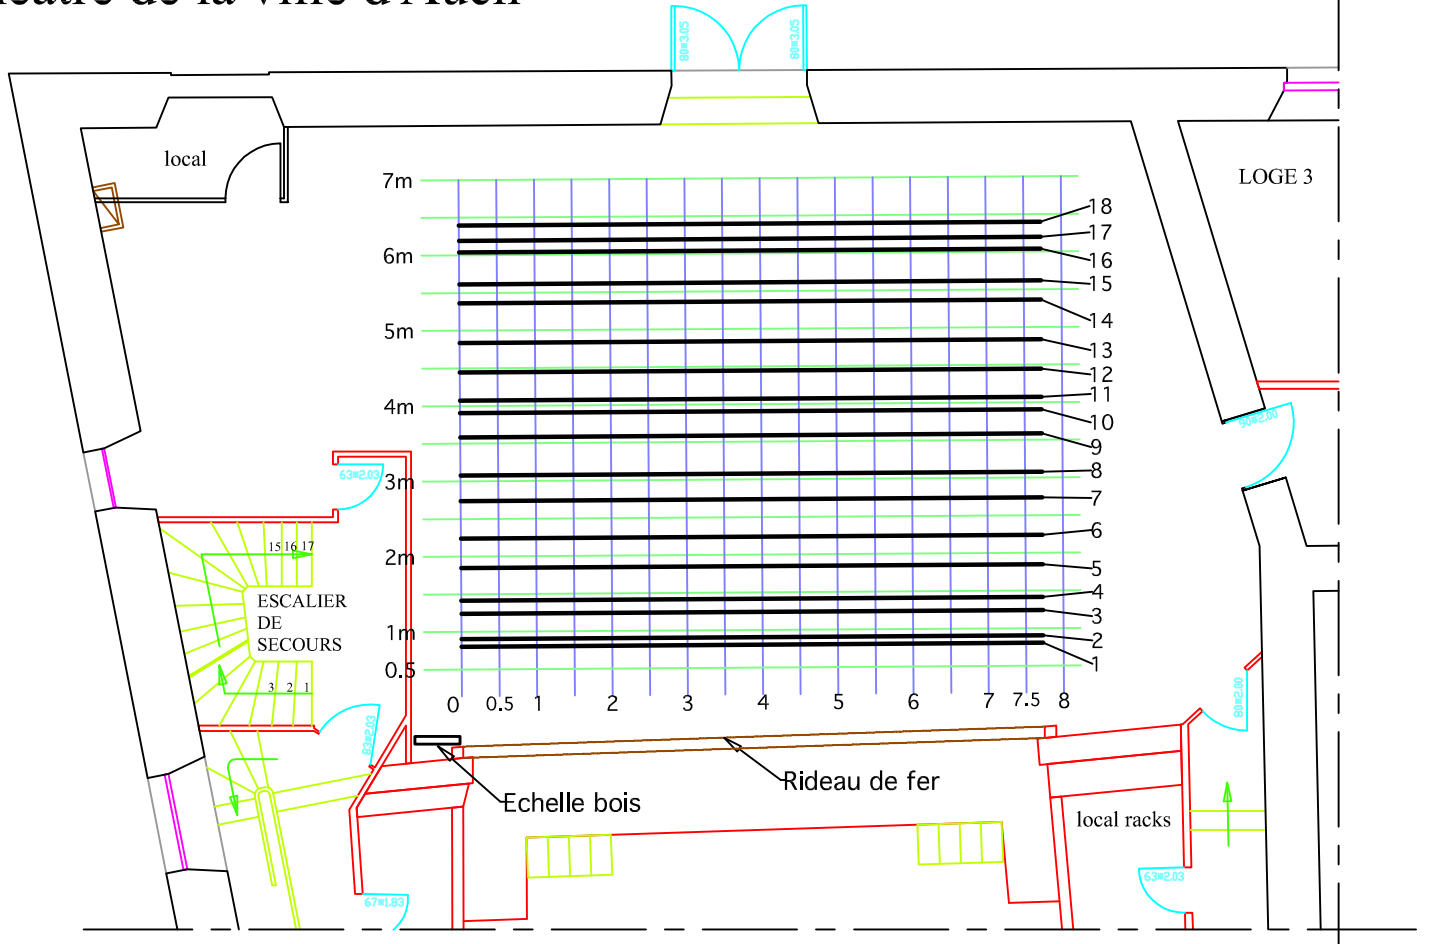

plan d'implantation des perches

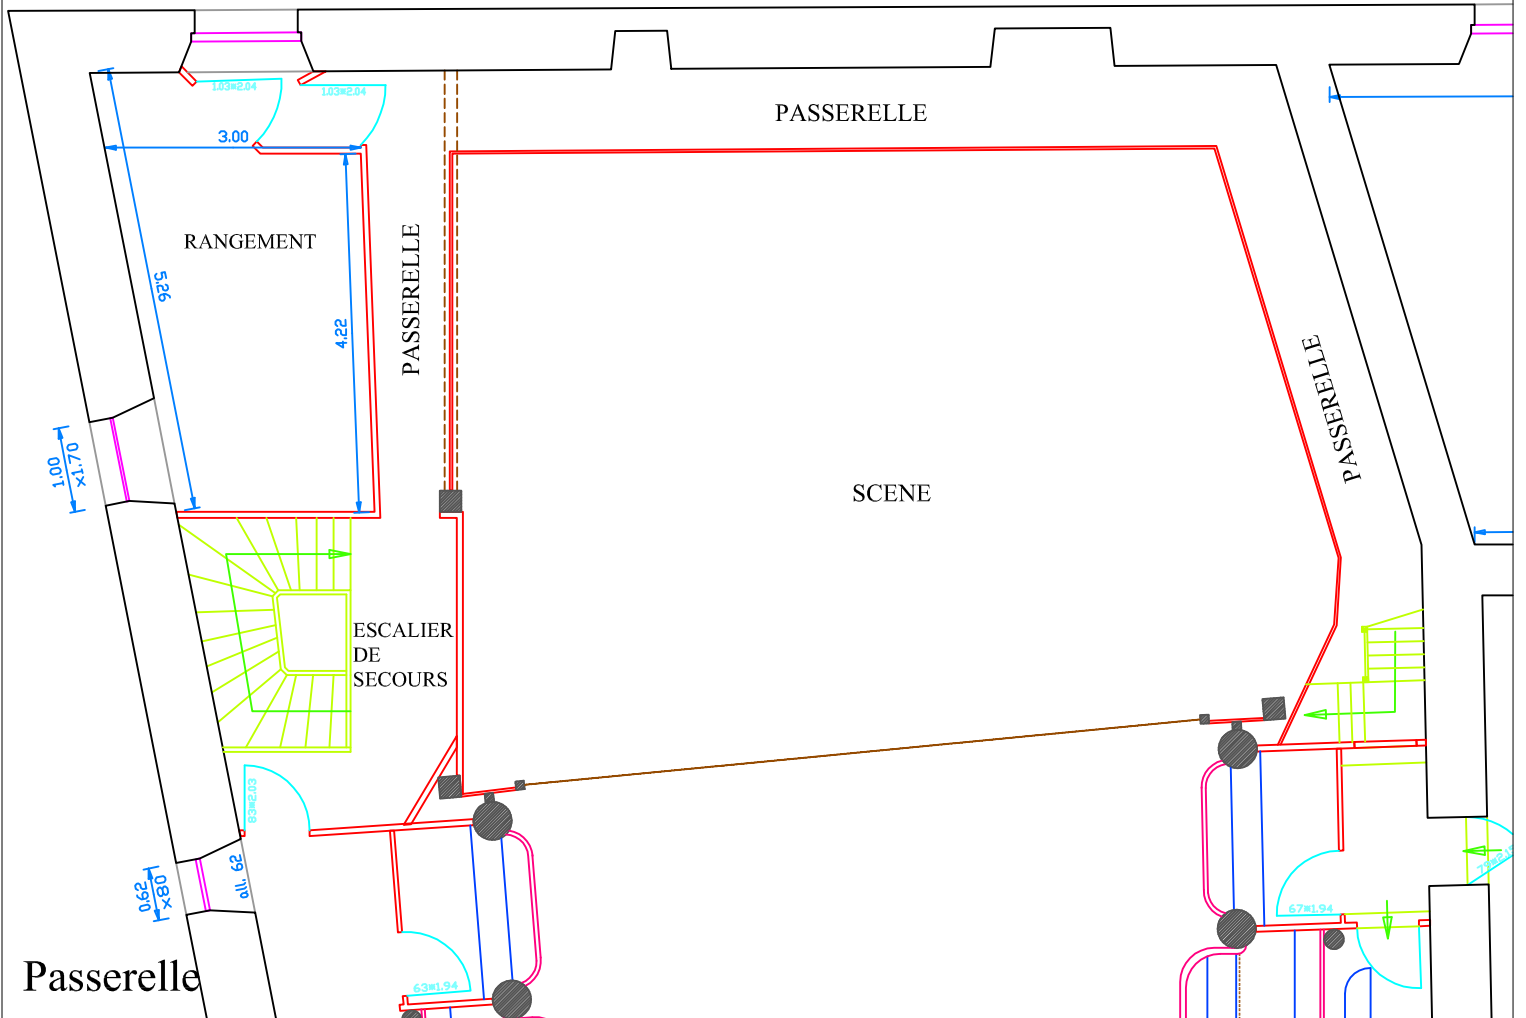

Théâtre de la ville d'Auch

